



Une école pour demain

Préambule

La commune de Saint-Hilliers souhaite rénover son école qui accueille aujourd'hui les élèves du primaire. Ce projet s'inscrit dans une volonté de développement de la commune, avec la modernisation de ses institutions et l'embellissement de son patrimoine.

La commune est actuellement rattachée au Syndicat Intercommunal des Ecoles du Plateau, regroupant les communes de Saint-Hilliers, Voulton, Courchamp, Augers en Brie, Les Marets, Rupereux.

Une réflexion a été engagée depuis plusieurs années pour rénover l'école.


L'école actuelle

Le bâtiment existant, de type Jules Ferry, date de la fin du XIX^e siècle. Il est occupé à rez de chaussée par deux salles de classes avec des vestiaires et des sanitaires, et en partie centrale, d'une cantine.

Au centre, un couloir permet d'accéder à l'escalier qui mène à l'étage. Cette partie centrale, comprenant la cantine, est surélevée environ d'un mètre par rapport à la cour.

L'étage est occupé par la mairie qui a été rénovée en 2013. Côté Nord, deux bâtiments modulaires ont été installés, pour répondre à la demande d'augmentation des effectifs dans les années 80 puis au début des années 2000.

Archives départementales de Seine et Marne
30Z368 – 1888 - Monographie communale (Extraits)

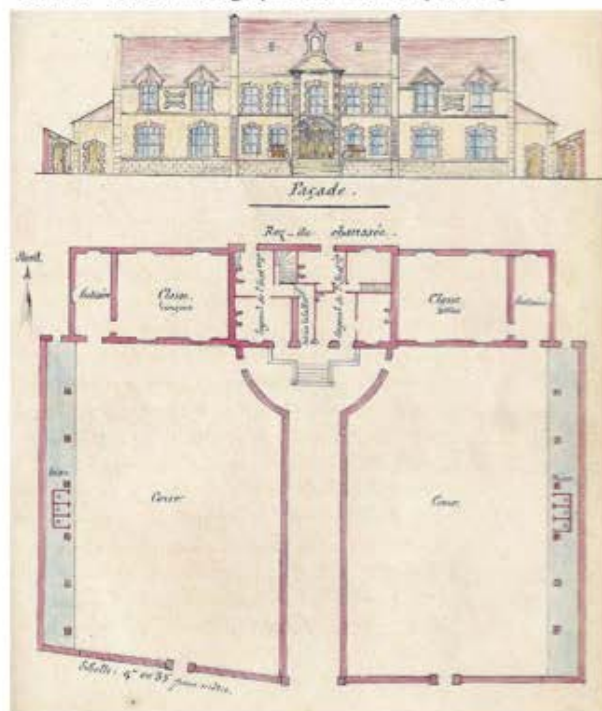

Extension de l'école et aménagement de ses abords – 77160 Saint Hilliers



Une école pour demain



Plan de situation

Analyse du site



Circulation principale passant devant l'école et la mairie actuelle




Aménagement d'un petit parking en face de l'école
Possibilité d'aménager un arrêt de bus face à l'école



Possibilité d'aménager un petit parking sur l'aire de retournement derrière le terrain de tennis



Grand espace appartenant à la commune.
Pourrait être aménagé afin de réorganiser les fonctions école/mairie du bâtiment existant

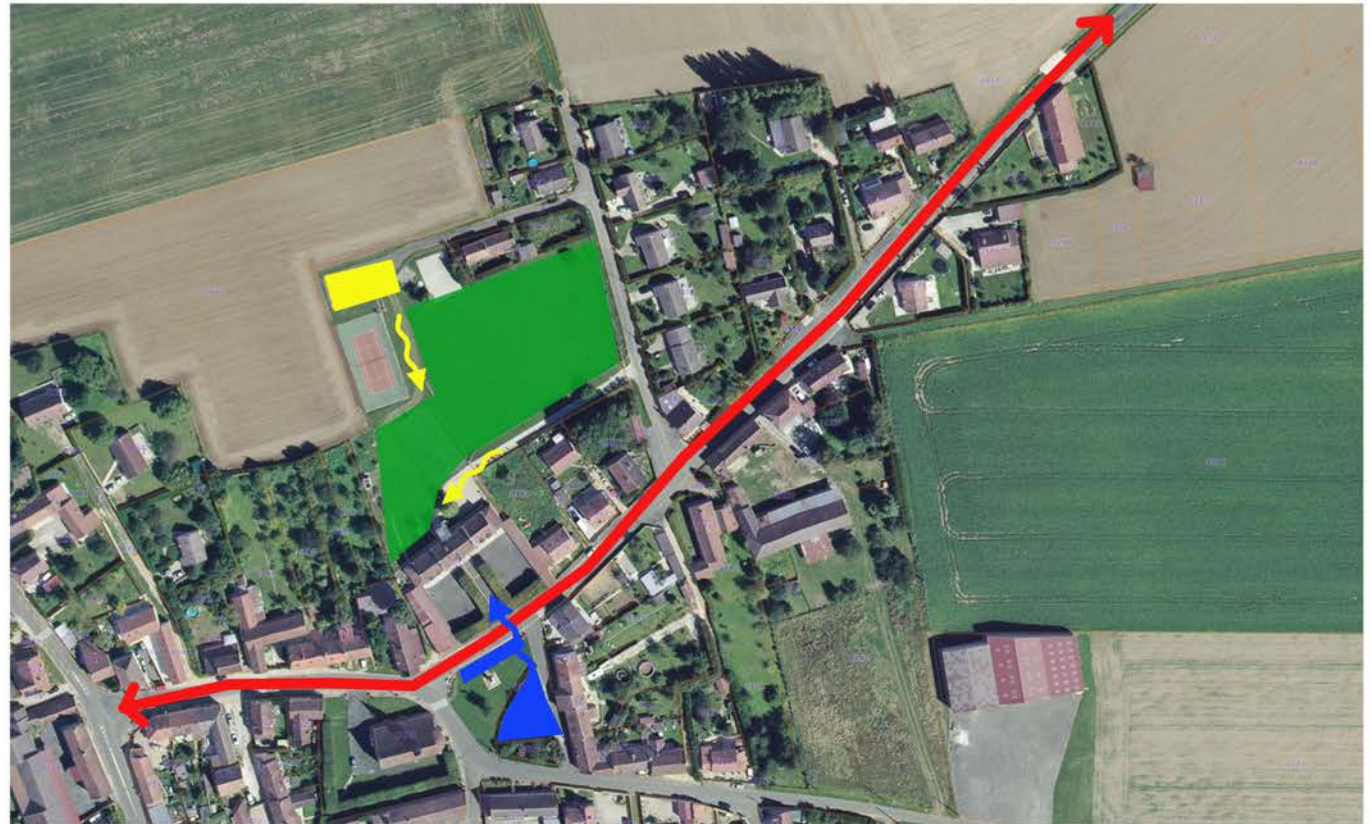


Constat :

- Ecole et cantine à aggrandir. Pré fabriqués montés à l'arrière à déposer.
- Perte d'identité de la mairie : entrée par l'arrière (PMR), accès aux bureaux et salles peu lisible
- Les usages de l'école et des locaux de la mairie empiètent les uns sur les autres

Orientations qui se profilent :

- Orienter l'entrée de l'école sur l'avant avec aménagement de l'espace de restauration sous un des préaux
- Réorienter la mairie sur l'arrière. Réaménagement du grand espace arrière afin de recréer une véritable entrée et façade à la mairie (parc, stationnement, jardins pédagogiques,...)
- Aggrandissement de l'école ou de la mairie sur l'arrière

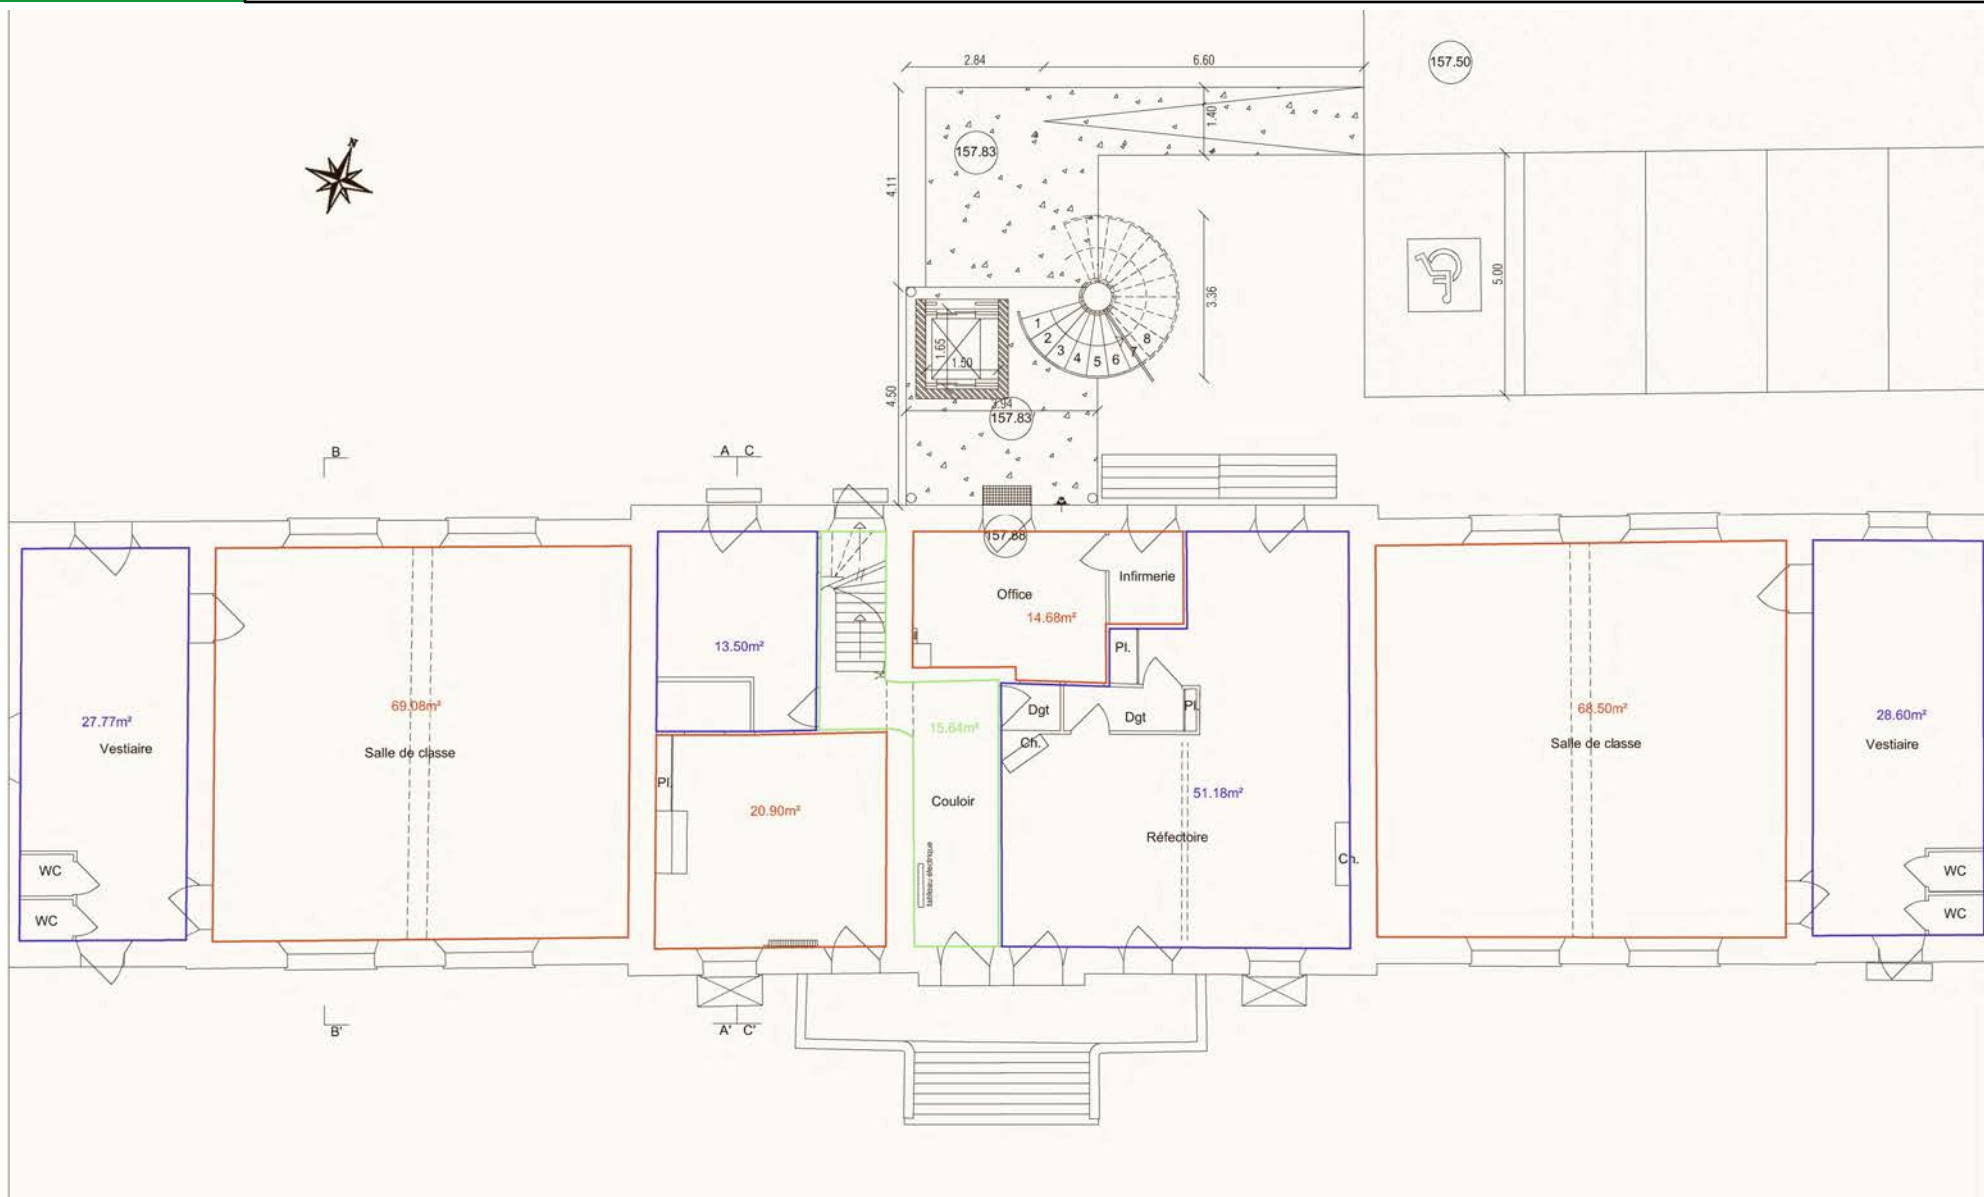


Plan de l'école actuelle





Plan de la future école

Une école pour demain

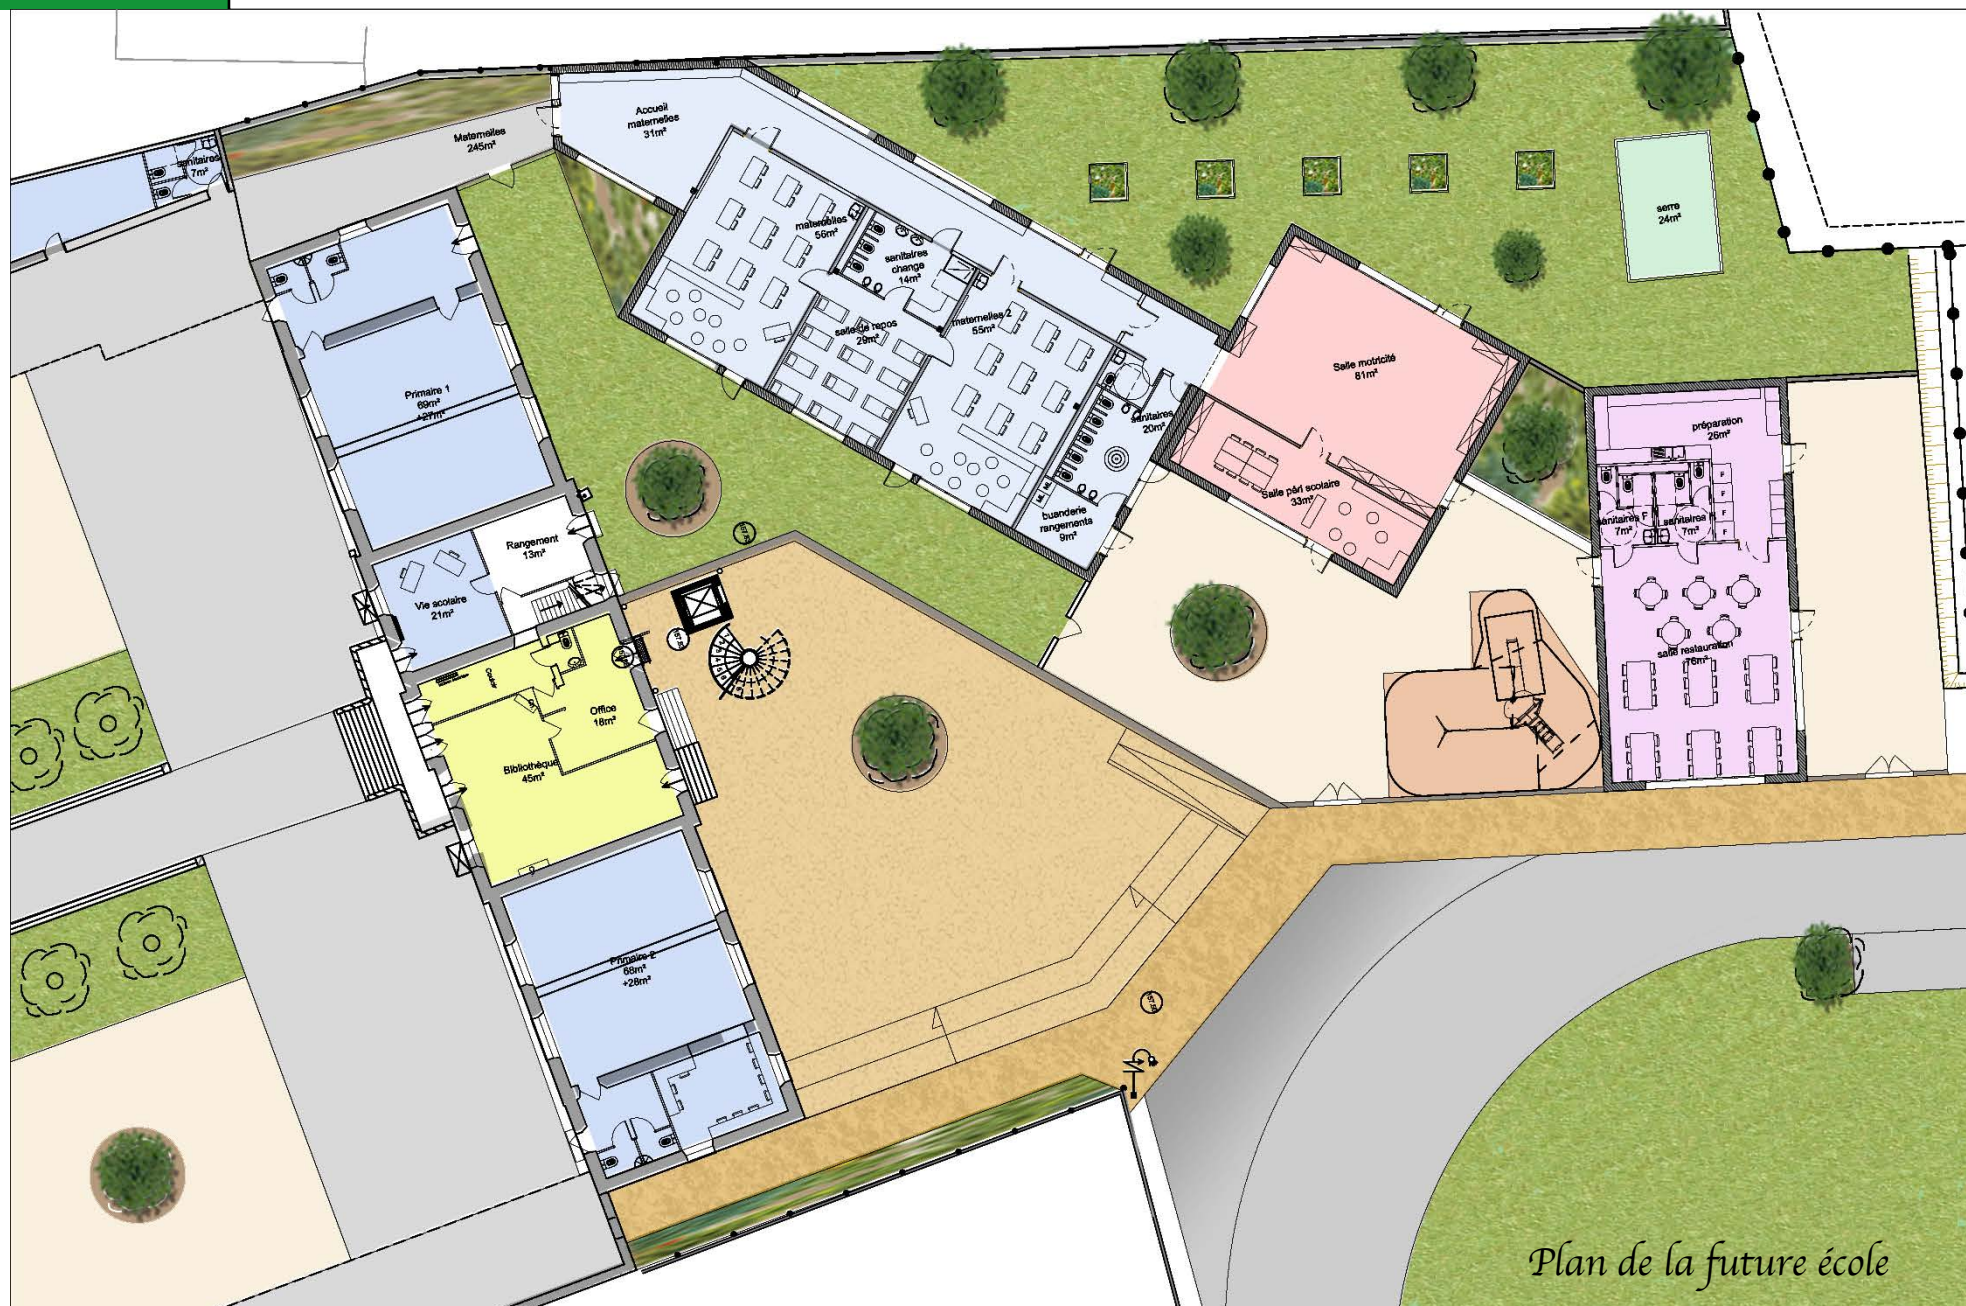









Une école pour demain






COMMUNE DE SAINT-HILLIERS
AMÉNAGEMENT DES ESPACES PUBLICS
Esquisse 02-12-2020 légendée



Échelle 1/1000°

0 10 20 30 40 50m

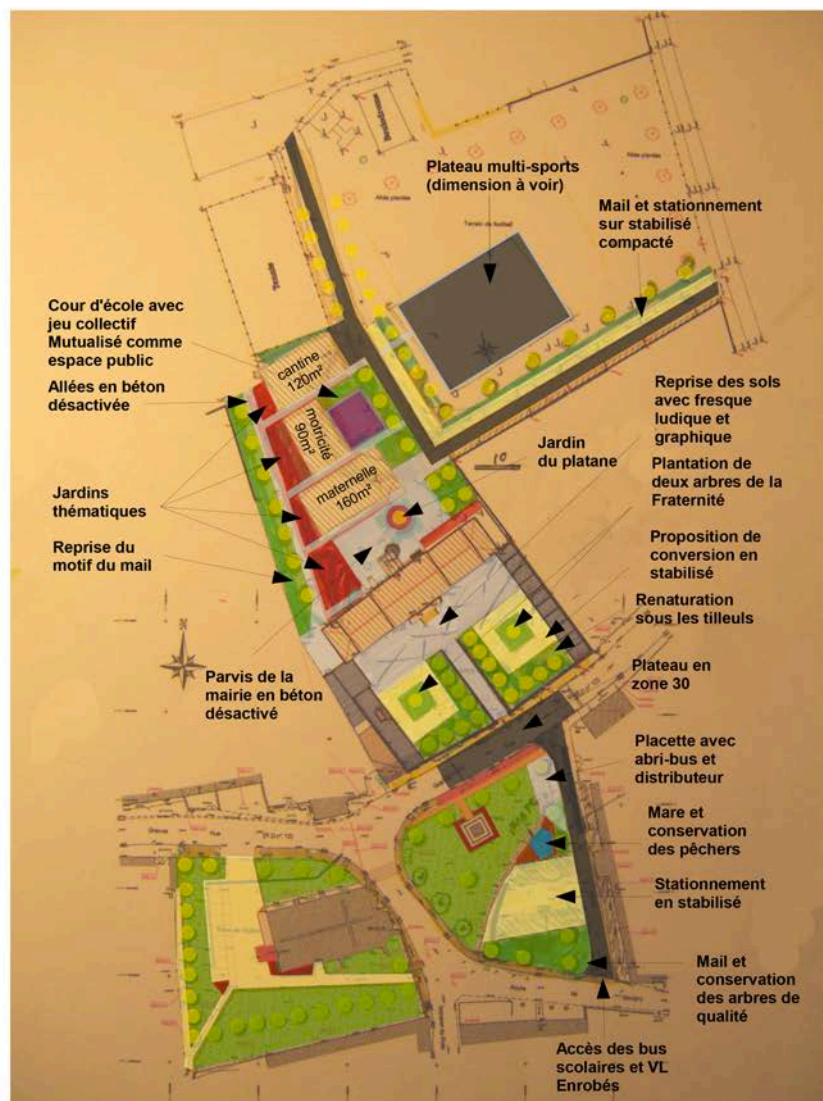

Une école pour demain

